

ΕΦΗΜΕΡΙΣ ΤΗΣ ΚΥΒΕΡΝΗΣΕΩΣ
ΤΗΣ ΕΛΛΗΝΙΚΗΣ ΔΗΜΟΚΡΑΤΙΑΣ

ΑΘΗΝΑ 12 ΦΕΒΡΟΥΑΡΙΟΥ 1992	ΤΕΥΧΟΣ ΤΕΤΑΡΤΟ	ΑΡΙΘΜΟΣ ΦΥΛΛΟΥ 147

ΠΕΡΙΕΧΟΜΕΝΑ

ΠΟΛΕΟΔΟΜΙΑ

ΑΠΟΦΑΣΕΙΣ

ΑΝΑΚΟΙΝΩΣΕΙΣ

ΠΟΛΕΟΔΟΜΙΑ

ΑΠΟΦΑΣΕΙΣ

Αριθ. Χ10935 ΠΕ (1)

Τροποποίηση όρων αρτιότητας σε τμήμα των οικ. τετραγώνων 1162 και 1164 στην Πάτρα.

Ο ΝΟΜΑΡΧΗΣ ΑΧΑΪΑΣ

Έχοντας υπόψη:

1. Το Ν.Δ. της 17.7.1923 «περί σχεδίων πόλεων και κωμών του Κράτους (ΦΕΚ 228Α/1923) όπως μεταγενέστερα τροποποιήθηκαν και συμπληρώθηκαν και ειδικότερα τα άρθρα 3 και 70.

2. Τον Α.Ν. 314/1968 (ΦΕΚ 47/Α) όπως τροποποιήθηκαν και συμπληρώθηκαν με τα υπ' αριθμ. 1018/1971 Ν. Δ/γμα (ΦΕΚ 220/Α) και με την παρ. 3 του άρθρου 34 του Ν 1577/85 (ΦΕΚ 219/Α).

3. Τις δ/ξεις του με αρ. 183/1986 Π. Δ/τος (ΦΕΚ 70/Α) και ειδικότερα το άρθρο 1 παρ. 1.

4. Την με αρ. 517/89 γνωμοδότηση του δημοτικού Συμβουλίου Δ. Πάτρας

5. Το με αρ. 16/1991 πρακτικό θέμα 15 όπου η γνωμοδότηση του ΣΧΟΠ Νομ. Αχαΐας.

6. Το με αρ. 7142/1009/15.3.1991 έγγραφο Δ/νσης Νομοθετικού έργου ΥΠΕΧΩΔΕ.

7. Το με αρ. 552/31.5.1991 έγγραφο Δ/νσης ΠΕΧΩΔΕ Δ. Ελλάδας.

8. Την με αρ. Χ 7328/14.9.1988 ΦΕΚ 693Δ/14.9.1988 απόφαση Νομ. Αχαΐας, αποφασίζουμε:

Άρθρο 1.

Εγκρίνεται η τροποποίηση των όρων αρτιότητας σε τμήμα των οικ. τετραγώνων 1162 και 1164 και συγκεκριμένα την ιδιοκτησία Άννας Υφαντή και στα οικόπεδα που εμφανίζονται με τα γράμματα Ε.Ζ.Η. του τοπογραφικού διαγράμματος που αναφέρει η με αρ. 7008/13.10.1988 διανομή ακινήτων συμβ/φου Πατρών - Μαρίας Αμπατζή και καθορίζουμε γι' αυτά κατά παρέκκλιση όρους αρτιότητας πρόσωπο 10,00 μέτρα εμβαδό 300 τ.μ. προ 18.10.1988.

Άρθρο 2.

Η παρούσα απόφαση μαζί με το τοπογραφικό διάγραμμα σε κλίμακα 1/500 να αναρτηθεί στον πίνακα των ανακοινώσεων του Τμήματος Πολεοδομίας από την ημέρα υπογραφής της και για 15 ημέρες.


Άρθρο 3.

Η ισχύς της παρούσης απόφασης αρχίζει από την ημέρα δημοσιεύσης στην Εφημερίδα της Κυβερνήσεως.

Η απόφαση αυτή να δημοσιευθεί στην Εφημερίδα της Κυβερνήσεως.

Πάτρα, 9 Ιανουαρίου 1992

Ο Νομάρχης
ΝΙΚ. ΤΑΓΑΡΗΣ

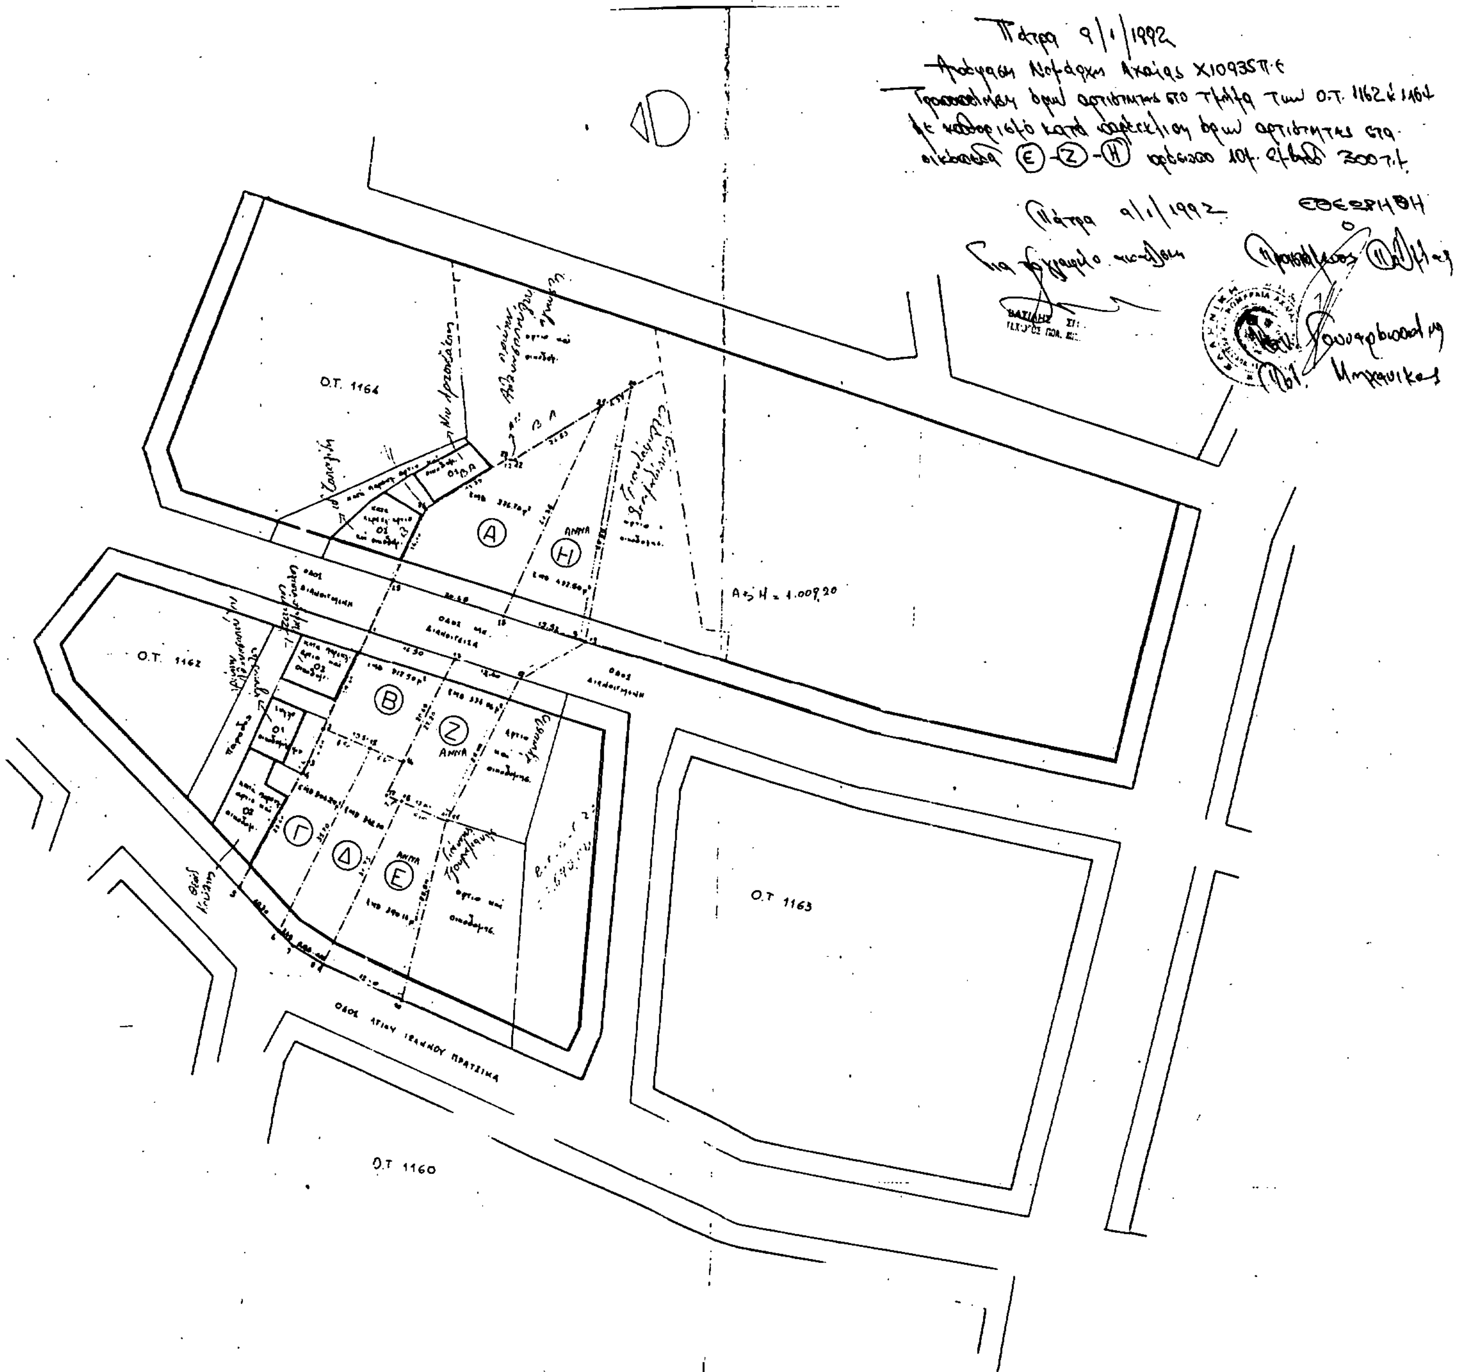
Πάτρα 9/1/1992
Πάτρα 9/1/1992
ΕΘΕΩΡΗΘΗ
Ο.Τ. 1164
Ο.Τ. 1162
Ο.Τ 1163
Ο.Τ 1160
ΟΔΟΣ ΑΓΙΟΥ ΙΩΑΝΝΟΥ ΠΡΑΤΣΙΚΑ
ΟΔΟΣ ΔΙΑΝΟΙΓΟΜΕΝΗ

Αριθ. πρωτ. Χ. 4421/91 (2)

Κατηγοριοποίηση και καθορισμός ορίων οικισμών Κραθίου και Παραλία Συλίβαινας Επαρχίας Αιγιάλειας Ν. Αχαΐας.

Ο ΝΟΜΑΡΧΗΣ ΑΧΑΙΑΣ

1. Το από 24.4.85 (ΦΕΚ 181 Δ'/3.5.88) «Περί τρόπου καθορισμού ορίων οικισμών της χώρας μέχρι 2.000 κατοίκους κατηγορίας αυτών και καθορισμού όρων και περιορισμών δόμησής τους».

2. Το από 14.2.87 Π.Δ. (ΦΕΚ 133Δ/23.2.87) που αφορά τροποποίηση των από 24.4.85 «Τρόπος καθορισμού ορίων οικισμών της χώρας μέχρι 2000 κατοίκους κατηγορίες αυτών και καθορισμός όρων και περιορισμών δόμησής τους (ΦΕΚ 181/Δ) και από 20.8.85 «Πολεοδόμηση και επέκταση οικισμών της χώρας μέχρι 2000 κατοίκους και τροποποίηση του από 24.4.85 Π. Δ/τος (ΦΕΚ 414/Δ).

3. Τα πληθυσμιακά στοιχεία της τελευταίας απογραφής του Κράτους της ΕΣΥΕ.

4. Τη μελέτη σχεδιασμού ανοιχτών πόλεων που εκπονήθηκε από ομάδα μελετητών που έκανε προτάσεις για την οριοθέτηση κατηγοριοποίηση κλπ των οικισμών του Ν. Αχαΐας σύμφωνα με τις προδιαγραφές του ΥΠΕΧΩΔΕ.

5. Τα Β.Δ. 30.5.1925 /ΦΕΚ 134Α, Απόφαση Α 81177/1973 ΦΕΚ 123Δ, και Β.Δ. 12.9.1939 ΦΕΚ 404Δ

6. Την υπ' αρ. Π 6/1/26.4.91 γνωμοδότηση του Συμβουλίου ΧΟΠ του Ν. Αχαΐας, αποφασίζουμε:

1. Την κατηγοριοποίηση των οικισμών Κραθίου και Παρ. Συλίβαινας Δήμου Ακράτας όπως παρακάτω:

θέση στο χώρο: (Α2) Παραλιακοί, Τουριστικοί

Βαθμός προστασίας (Β3) Αδιάφοροι

Δυναμικότητα: (Γ2) Στάσιμοι

Βαθμός διασποράς: (Δ1) Συνεχτικοί

Μέγεθος (Ε2) Μεσαίοι

2. Καθορίζουμε τα όρια των οικισμών Κραθίου και παρ. Συλίβαινας του Δήμου Ακράτας όπως αυτά φαίνονται στο διάγραμμα του οικισμού σε κλίμακα 1:2000 όπως αυτά φαίνονται με κόκκινη γραμμή στο συνημμένο διάγραμμα κλίμακας 1:2000 που συνοδεύει την απόφαση και φέρει την σφραγίδα του ΣΧΟΠ με την επισήμανση ότι η σημειουμένη ρυμοτομία αποτελεί πρόταση σχεδίου πόλεως.

3. Καθορίζονται οι παρακάτω όροι και περιορισμοί δόμησης με την επισήμανση ότι έχουν ισχύ μόνον εντός των οριοθετούμενων οικισμών και όχι εντός των ήδη εγκεκριμένων ρυμοτομικών σχεδίων πόλης για τα οποία εξακολουθούν να ισχύουν οι εγκεκριμένοι όροι και περιορισμοί δόμησης των οικείων διαταγμάτων όπως τροποποιούμενοι ισχύουν σήμερα ως εξής:

3.1. Κατά κανόνα θεωρούνται άρτια και οικοδομήσιμα τα οικόπεδα που έχουν εμβαδόν 700 τ.μ.

Κατά παρέκκλιση εντός των ορίων των οικισμών θεωρούνται άρτια τα οικόπεδα με όποιο εμβαδόν είχαν στις 3.5.85 ημέρα δημοσίευσης του από 24.4.85 Π. Δ/τος

3.2. Όροι δόμησης:

α) Μέγιστο ποσοστό κάλυψης των οικοπέδων 50‰ της επιφάνειας τους.

β) Επιβάλλεται η πρόβλεψη υποχρεωτικής θέσης στάθμευσης μέσα στο οικόπεδο μίας (1) ανά 120 τ.μ. επιφάνειας κτίσματος χωρίς προσαύξηση του ύψους.

γ) Για κτίσματα όγκου μεγαλυτέρου των 1500 κ.μ. είναι υποχρεωτική η διάσπαση όγκων Όγκοι μεγαλύτεροι των 1500 κ.μ. επιτρέπονται μόνον μετά από σύμφωνη γνώμη της ΕΠΑΕ.

δ) Υποχρεωτικός έλεγχος Ε.Π.Α.Ε. για τις κατασκευές των άρθρων 16 του ΓΟΚ.

4. α) Πριν από οποιαδήποτε κατάτμηση οικοπέδων εντός των ορίων του οικισμού θα πρέπει να θεωρείται το σχετικό τοπογραφικό διάγραμμα από το Τμήμα Πολεοδομίας και Π.Ε. της Νομαρχίας ώστε να εξασφαλίζεται η συνέχεια των υπαρχόντων κοινοχρήστων χώρων και η δημιουργία νέων κονόχρηστων χώρων σύμφωνα με τα οριζόμενα στις δ/ξεις της παρ. 1 του άρθρου 6 του από 24.4.1985 Δ/τος όπως αυτό τροποποιήθηκε με το από 14.2.87 Π. Δ/γμα (ΦΕΚ 133Δ/ 23.2.87)

β) Να εξασφαλίζεται οπωσδήποτε η συνέχεια των υφισταμένων ή εγκεκριμένων δρόμων του οικισμού.


Κατά τα λοιπά ισχύουν τα οριζόμενα στο Δ/γμα της 24.4.85 (ΦΕΚ 181Δ/3.5.85) όπως τροποποιήθηκε με το από 14.2.87 Π.Δ. (ΦΕΚ 133Δ/23.2.97).

Η απόφαση αυτή να δημοσιευθεί στην Εφημερίδα της Κυβερνήσεως.

Πάτρα, 22 Ιανουαρίου 1992

Ο Νομάρχης
ΝΙΚΟΣ ΤΑΓΑΡΗΣ



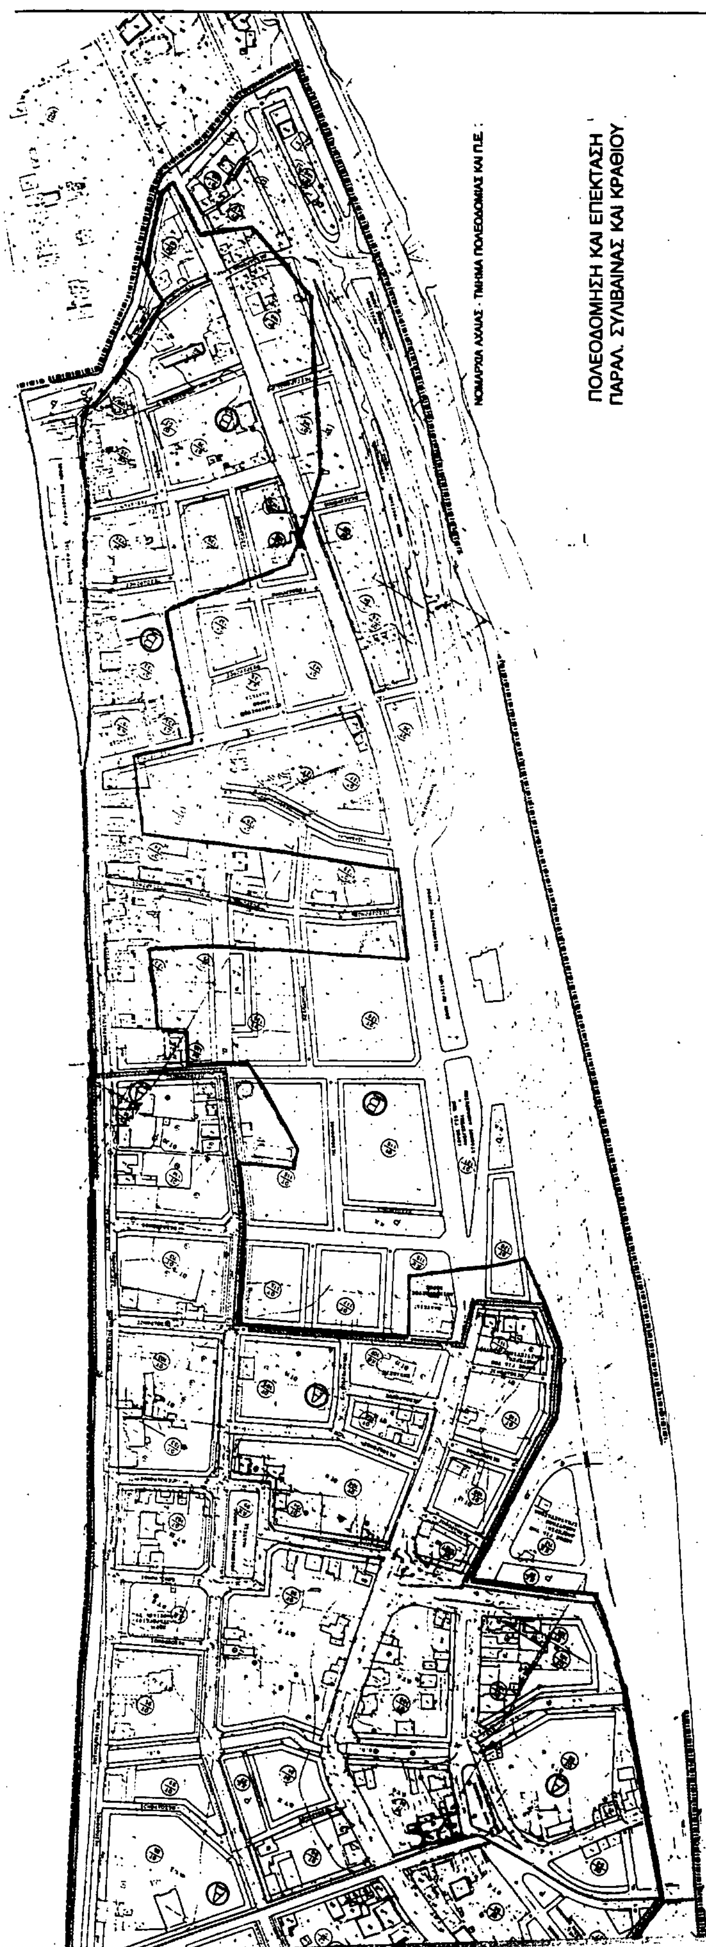

ΝΟΜΑΡΧΙΑ ΑΧΑΙΑΣ - ΤΜΗΜΑ ΠΟΛΕΟΔΟΜΙΑΣ ΚΑΙ Π.Ε.

ΠΟΛΕΟΔΟΜΗΣΗ ΚΑΙ ΕΠΕΚΤΑΣΗ
ΠΑΡΑΛ. ΣΥΛΙΒΑΙΝΑΣ ΚΑΙ ΚΡΑΘΙΟΥ

ΧΑΡΤΗΣ ΚΛ. 1:2000

ΠΑΤΡΑ ΜΑΙΟΣ 1991

ΟΜΑΔΑ ΜΕΛΕΤΗΣ: Γ.ΛΥΜΠΕΡΑΤΟΣ - Μ.ΟΙΚΟΝΟΜΟΠΟΥΛΟΥ - Β.ΧΡΙΣΤΟΠΟΥΛΟΣ

Αριθ. 4183 (3)

Τροποποίηση ρυμοτομικού σχεδίου στο Ο.Τ. 11 οικισμού Πικρολίμνης Κοιν/τας Ξυλοχερατιάς Ν. Κιλκίς.

ΟΝΟΜΑΡΧΗΣ ΚΙΛΚΙΣ

Έχοντας υπόψη:

1. Τις διατάξεις του από 17.7.1923 Ν.Δ. «περί σχεδίων πόλεων και κωμών του Κράτους» όπως τροποποιήθηκε και συμπληρώθηκε μεταγενέστερα.

2. Τις διατάξεις του Ν. 3200/55 «περί διοικητικής αποκεντρώσεως όπως τροποποιήθηκαν.

3. Τις διατάξεις του Α.Ν. 314/68 όπως τροποποιήθηκαν και συμπληρώθηκαν με το Ν.Δ. 1018/71

4. Τη διανομή οικοπέδων Υπ. Γεωργίας 1982 οικισμού Πικρολίμνης Κοιν. Ξυλοχερατιάς Ν. Κιλκίς που κυρώθηκε με το Ν.Δ. 1189/72 (ΦΕΚ 99/28.6.72)

5. Την υπ' αριθ. 27/91 απόφαση του Κ.Σ. Ξυλοχερατιάς περί τροποποίησης του Ρ.Σ. Πικρολίμνης στο Ο.Τ. 11


6. Την από 19.8.91 απόφαση εισήγηση του Νομαρχιακού Συμβουλίου ΧΟΠ (θέμα 4ο, 7ο Πρακτικό), αποφασίζουμε:

Εγκρίνουμε την τροποποίηση του ρυμοτομικού σχεδίου του οικισμού Πικρολίμνης Κοιν. Ξυλοχερατιάς Ν. Κιλκίς στο Ο.Τ. 11 και συγκεκριμένα τον αποχαρακτηρισμό του υπ' αριθ. 25 οικοπέδου, διανομής Υπ. Γεωργίας από κοινόχρηστο χώρο σε οικοδομήσιμο, όπως στο κυρωμένο διάγραμμα από τον Προϊσ/νο του Τ.Π.Π.Ε.

Η απόφαση αυτή να δημοσιευθεί στην Εφημερίδα της Κυβερνήσεως.

Κιλκίς, 30 Οκτωβρίου 1991

Ο Νομάρχης
Ι. ΕΜΜΑΝΟΥΗΛΙΔΗΣ

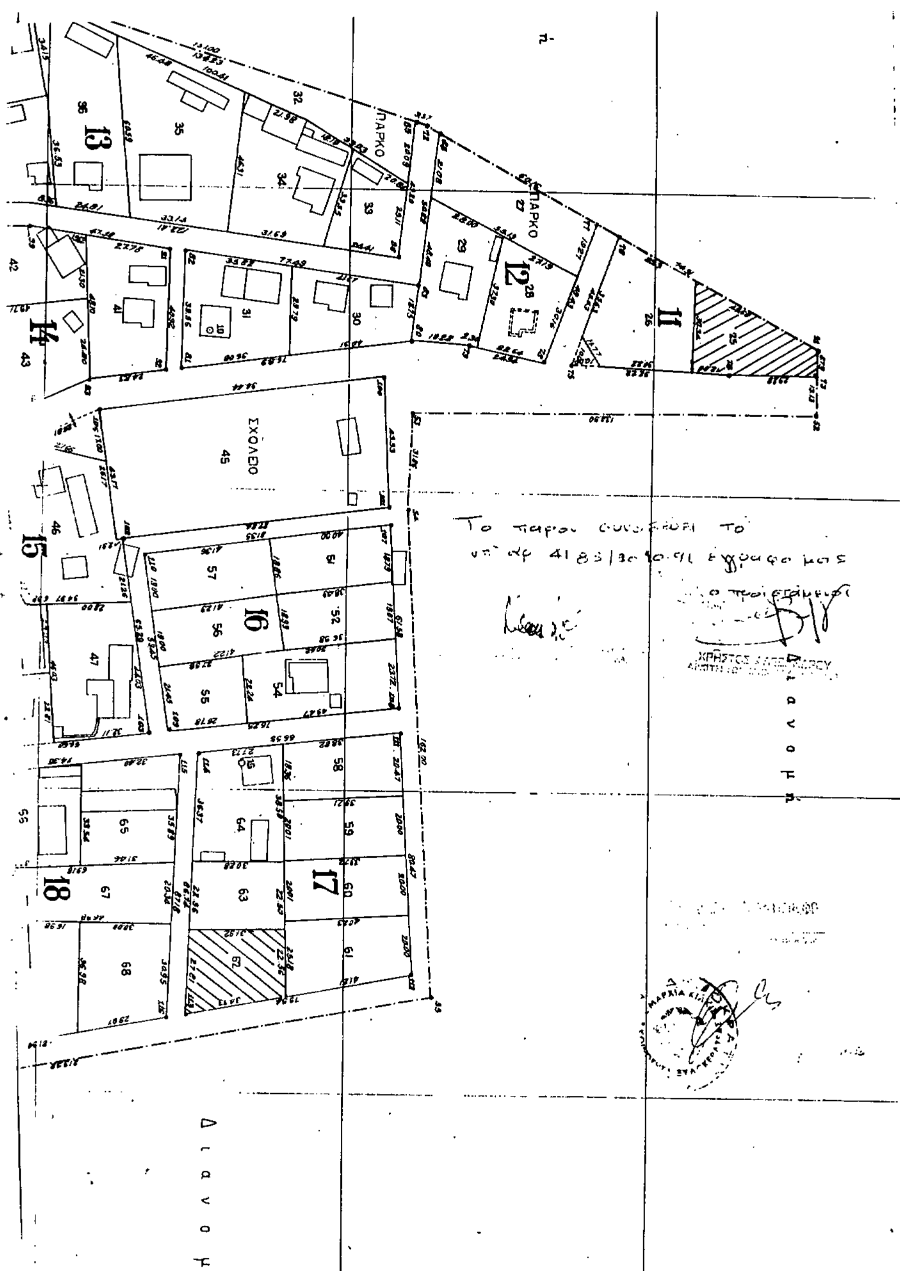

ΑΝΑΚΟΙΝΩΣΕΙΣ

Αριθ. ΔΠ/ΤΑ 675/55 (4)

Κατάθεση της αποζημίωσης ακινήτων που απαλλοτριώνονται για τη διάνοιξη της οδού Πηλέως (από Δημ. Πολιορκητού μέχρι την Πλατεία Τερψιθέας) του σχεδίου Πόλεως Θεσσαλονίκης έργου 020/05/9169000.

Ο ΝΟΜΑΡΧΗΣ ΘΕΣΣΑΛΟΝΙΚΗΣ

Έχοντας υπόψη:

1. Τις διατάξεις του από 17.7.23 Ν.Δ/τος «περί σχεδίων πόλεων κλπ. συνοικισμών του Κράτους».

2. Το από 24 του Α.Ν. 1731/1939 «περί αναγκαστικών απαλ/σεων» όπως αντικαταστάθηκε κατά την παρ. 1 αυτού με το αρθ. 8 του Ν. Δ/τος 3979/1959 «περί τροπ/σεως ενίων διατάξεων του Α.Ν. 1731/1939 «περί αναγκαστικών απαλλοτριώσεων».

3. Την απόφαση εξουσιοδότησής μας αρ. ΕΣ. 23157/6.7.82 Νομάρχου Θεσ/νίκης για άσκηση από μας μέρους των αρμοδιοτήτων του.

Φέρουμε σε γνώση αυτών που έχουν ή αξιούν δικαίωμα κυριότητας στα ακίνητα που απαλλοτριώνονται για τη διάνοιξη της οδού Πηλέως (από την οδό Δημ. Πολιορκητού μέχρι την οδό Πλατεία Τερψιθέας) του σχεδίου πόλεως Θεσσαλονίκης βάσει της πράξεως τακτοποίησης και αναλογισμού αριθμ. 5101/84 όπως αυτή ισχύει με την έγκρισή της, ότι η αποζημίωση που καθορίστηκε με την απόφαση του Μονομελούς Πρωτοδικείου - Εφετείου Θεσ/νίκης αριθμ. 4/1991 κατατέθηκε στο Ταμείο Παρακαταθηκών και Δανείων υπέρ αυτών που θα αναγνωρισθούν δικαιούχοι σύμφωνα με το νόμο.

Για την κατάθεση αυτή έχει εκδοθεί το γραμμάτιο συστάσεως παρακαταθήκης αρθμ. 495724/11.12.91 ποσού δραχμών 10.545.450 του Ταμείου Παρακαταθηκών και Δανείων (Υποκατάστημα Θεσ/νίκης).

Θεσσαλονίκη, 16 Ιανουαρίου 1992

Με εντολή Νομάρχη
Η Διευθύντρια
Μ. ΜΠΑΡΗ

Αριθ. ΔΠ/ΤΑ 674/54 (5)

Κατάθεση της αποζημίωσης ακινήτων που απαλλοτριώνονται για τη διάνοιξη της οδού Ολυμπιάδος (από Κλεισθένους μέχρι Ιουλιανού) του σχεδίου Πόλεως Θεσσαλονίκης έργου 020/05/9169000.

Ο ΝΟΜΑΡΧΗΣ ΘΕΣΣΑΛΟΝΙΚΗΣ

Έχοντας υπόψη:

1. Τις διατάξεις του από 17.7.23 Ν.Δ/τος «περί σχεδίων πόλεων κλπ. συνοικισμών του Κράτους».

2. Το από 24 του Α.Ν. 1731/1939 «περί αναγκαστικών απαλ/σεων» όπως αντικαταστάθηκε κατά την παρ. 1 αυτού με το αρθ. 8 του Ν. Δ/τος 3979/1959 «περί τροπ/σεως ενίων διατάξεων του Α.Ν. 1731/1939 «περί αναγκαστικών απαλλοτριώσεων».

3. Την απόφαση εξουσιοδότησής μας αρ. ΕΣ. 23157/6.7.82 Νομάρχου Θεσ/νίκης για άσκηση από μας μέρους των αρμοδιοτήτων του.

Φέρουμε σε γνώση αυτών που έχουν ή αξιούν δικαίωμα κυριότητας στα ακίνητα που απαλλοτριώνονται για τη διάνοιξη της οδού Ολυμπιάδος από την οδό Κλεισθένους μέχρι την οδό Ιουλιανού) του σχεδίου πόλεως Θεσσαλονίκης βάσει των πράξεων τακτοποίησης και αναλογισμού αριθμ. 2170/66 και 3295/72 όπως αυτές ισχύουν μετά την έγκρισή τους, ότι η αποζημίωση που καθορίστηκε με την απόφαση του Μονομελούς Πρωτοδικείου - Εφετείου Θεσ/νίκης αριθμ. 100/1991 κατατέθηκε στο Ταμείο Παρακαταθηκών και Δανείων υπέρ αυτών που θα αναγνωρισθούν δικαιούχοι σύμφωνα με το νόμο.

Για την κατάθεση αυτή έχει εκδοθεί το γραμμάτιο συστάσεως παρακαταθήκης αρθμ. 494632/19.12.91 ποσού δραχμών 5.474.000 του Ταμείου Παρακαταθηκών και Δανείων (Υποκατάστημα Θεσ/νίκης).

Θεσσαλονίκη, 16 Ιανουαρίου 1992

Με εντολή Νομάρχη
Η Διευθύντρια
Μ. ΜΠΑΡΗ

Αριθ. ΔΠ/ΤΑ 676/56 (6)

Κατάθεση της αποζημίωσης ακινήτων που απαλλοτριώνονται για τη διάνοιξη της οδού Χαβρίων (από Φωτίου μέχρι Μπουμπουλίνας) του σχεδίου Πόλεως Θεσσαλονίκης έργου 020/05/9169000.

Ο ΝΟΜΑΡΧΗΣ ΘΕΣΣΑΛΟΝΙΚΗΣ

Έχοντας υπόψη:

1. Τις διατάξεις του από 17.7.23 Ν.Δ/τος «περί σχεδίων πόλεων κλπ. συνοικισμών του Κράτους».

2. Το από 24 του Α.Ν. 1731/1939 «περί αναγκαστικών απαλ/σεων» όπως αντικαταστάθηκε κατά την παρ. 1 αυτού με το αρθ. 8 του Ν. Δ/τος 3979/1959 «περί τροπ/σεως ενίων διατάξεων του Α.Ν. 1731/1939 «περί αναγκαστικών απαλλοτριώσεων».

3. Την απόφαση εξουσιοδότησής μας αρ. ΕΣ. 23157/6.7.82 Νομάρχου Θεσ/νίκης για άσκηση από μας μέρους των αρμοδιοτήτων του.

Φέρουμε σε γνώση αυτών που έχουν ή αξιούν δικαίωμα κυριότητας στα ακίνητα που απαλλοτριώνονται για τη διάνοιξη της οδού Χαβρίων (από την οδό Φωτίου μέχρι την οδό Μπουμπουλίνας) του σχεδίου πόλεως Θεσσαλονίκης βάσει των πράξεων τακτοποίησης και αναλογισμού αριθμ. 4837/83 και 5101/84 όπως αυτές ισχύουν μετά την έγκρισή τους, ότι η αποζημίωση που καθορίστηκε με την απόφαση του Μονομελούς Πρωτοδικείου - Εφετείου Θεσ/νίκης αριθμ. 251/1990 κατατέθηκε στο Ταμείο Παρακαταθηκών και Δανείων υπέρ αυτών που θα αναγνωρισθούν δικαιούχοι σύμφωνα με το νόμο.

Για την κατάθεση αυτή έχει εκδοθεί το γραμμάτιο συστάσεως παρακαταθήκης αρθμ. 485725/11.12.91 ποσού δραχμών 20.975.700 του Ταμείου Παρακαταθηκών και Δανείων (Υποκατάστημα Θεσ/νίκης).

Θεσσαλονίκη, 16 Ιανουαρίου 1992

Με εντολή Νομάρχη
Η Διευθύντρια
Μ. ΜΠΑΡΗ

Αριθ. ΔΠ/ΤΑ 673/53 (7)

Κατάθεση της αποζημίωσης ακινήτων που απαλλοτριώνονται για τη διάνοιξη της οδού Ολυμπιάδος (παρά την οδό Φιλ. Δραγούμη) του σχεδίου Πόλεως Θεσσαλονίκης έργου 020/05/9169000.

Ο ΝΟΜΑΡΧΗΣ ΘΕΣΣΑΛΟΝΙΚΗΣ

Έχοντας υπόψη:

1. Τις διατάξεις του από 17.7.23 Ν.Δ/τος «περί σχεδίων πόλεων κλπ. συνοικισμών του Κράτους».

2. Το από 24 του Α.Ν. 1731/1939 «περί αναγκαστικών απαλ/σεων» όπως αντικαταστάθηκε κατά την παρ. 1 αυτού με το αρθ. 8 του Ν. Δ/τος 3979/1959 «περί τροπ/σεως ενίων διατάξεων του Α.Ν. 1731/1939 «περί αναγκαστικών απαλλοτριώσεων».

3. Την απόφαση εξουσιοδότησής μας αρ. ΕΣ. 23157/6.7.82 Νομάρχου Θεσ/νίκης για άσκηση από μας μέρους των αρμοδιοτήτων του.

Φέρουμε σε γνώση αυτών που έχουν ή αξιούν δικαίωμα κυριότητας στα ακίνητα που απαλλοτριώνονται για τη διάνοιξη της οδού Ολυμπιάδος (παρά την οδό Φιλ. Δραγούμη) του σχεδίου πόλεως Θεσσαλονίκης βάσει των πράξεων τακτοποίησης και αναλογισμού αριθμ. 6024/90 και 6096/91 όπως αυτές ισχύουν μετά την έγκρισή τους, ότι η αποζημίωση που καθορίστηκε με την απόφαση του Μονομελούς Πρωτοδικείου - Εφετείου Θεσ/νίκης αριθμ. 231/1991 κατατέθηκε στο Ταμείο Παρακαταθηκών και Δανείων υπέρ αυτών που θα αναγνωρισθούν δικαιούχοι σύμφωνα με το νόμο.

Για την κατάθεση αυτή έχει εκδοθεί το γραμμάτιο συστάσεως παρακαταθήκης αρθμ. 496433/19.12.91 ποσού δραχμών 31.353.600 του Ταμείου Παρακαταθηκών και Δανείων (Υποκατάστημα Θεσ/νίκης).

Θεσσαλονίκη, 16 Ιανουαρίου 1992

Με εντολή Νομάρχη
Η Διευθύντρια
Μ. ΜΠΑΡΗ

(8)

Ειδοποίηση για την παρακατάθεση αποζημίωσης για την προσκύρωση τμήματος ακινήτου στο Δήμο Μοσχάτου.

Με την αριθ. 198/61 πράξη προσκυρώσεως του Πολεοδομικού Γραφείου Πειραιά, που κυρώθηκε με τη με αριθ. 32826/5.11.62 απόφαση Υπουργού Δημοσίων Έργων προσκυρώθηκε στην ιδιοκτησία Μαργαρίτας Δασκαλάκη και ήδη Μαρίας και Νικολάου Λουκιδέλη το εμφαινόμενο στο από 22.2.1962 συνοδεύον την πράξη προσκυρώσεως τοπογραφικό διάγραμμα με στοιχεία Υ,Φ,Χ,Ψ,Υ, τμήμα ακινήτου, κείμενο στο Μοσχάτο και στο οικοδομικό τετράγωνο το περικλειόμενο από τις οδούς Καποδιστρίου, Φλέμιγκ, Πλάτωνος και Κανάρη, ιδιοκτησίας κληρονόμων Τούντα - Τσόκλη επιφανείας μέτρων τετραγωνικών 47.00.

Με τη με αριθμό 787/1966 απόφαση του Προέδρου Πρωτοδικών Αθηνών κατά της οποίας δεν έχει ασκηθεί προσφυγή ορίστηκε τιμή μονάδας αποζημίωσης το ποσό των 250 δραχμών ανά τετραγωνικό μέτρο και για το παραπάνω τμήμα συνολικά δραχμές 11.500. Το ποσό αυτό κατατέθηκε στο Ταμείο Παρακαταθηκών και Δανείων με το με αριθμ. 1381/27.1.1992 γραμμάτιο, το οποίο κατατέθηκε με τη με αριθ. 2490/30.1.92 πράξη στη Συμβολαιογράφο Πειραιά, Παρασκευή Παναγιώτου, (Πειραιάς, 1, Δραγάτση αριθ. 2) προς φύλαξη και με εντολή να το αποδώσει σ' αυτούς που θα αναγνωρισθούν δικαστικά ως δικαιούχοι.

Προς γνώση των ενδιαφερομένων δικαιούχων της αποζημίωσης και για τις νόμιμες συνέπειες.
(Αριθ. Διπλ. Ταμ. Δικ. Εισ. Αθηνών Φ.138422/31.1.92)

Πειραιάς, 31 Ιανουαρίου 1992

Η Πληρεξούσια Δικηγόρος
ΣΤΥΛΙΑΝΗ ΣΤ. ΠΑΤΡΩΝΑ

ΑΠΟ ΤΟ ΕΘΝΙΚΟ ΤΥΠΟΓΡΑΦΕΙΟ